


PLANUNGSGRUNDLAGEN FÜR "BARRIEREFREIES WOHNEN" NACH DIN 18025 - TEIL 2

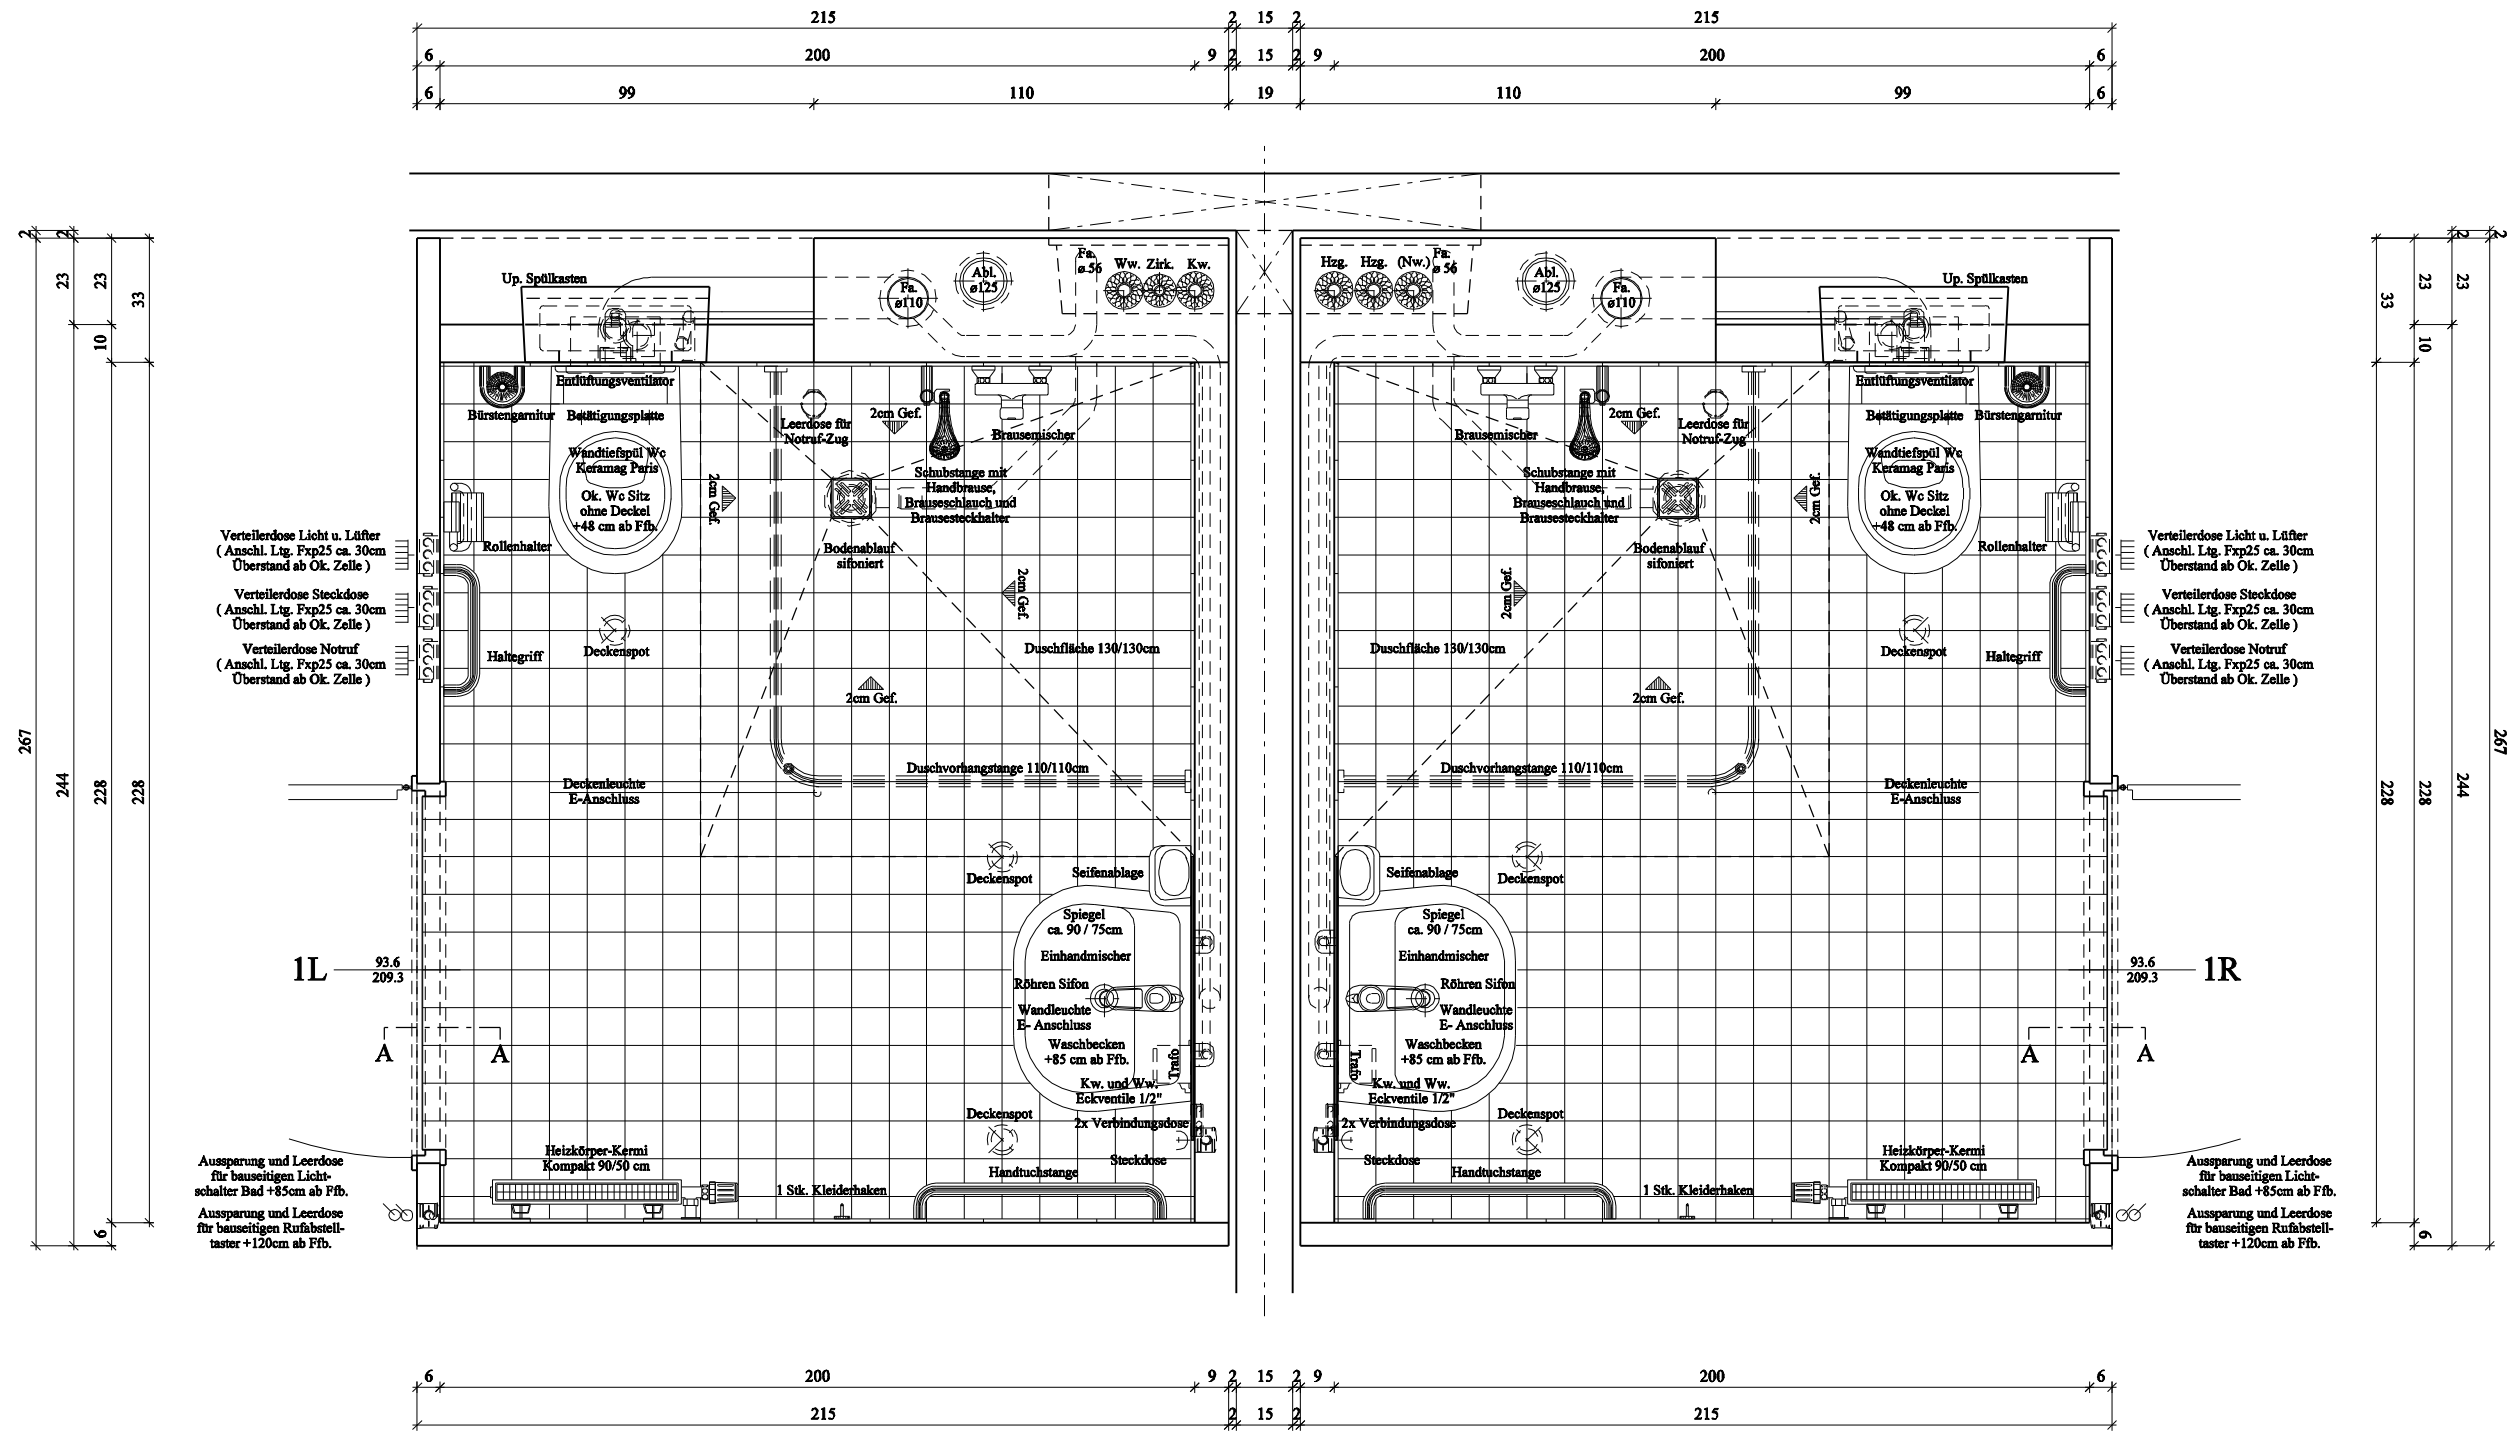

Verteilerdose Licht u. Lüfter
(Anschl. Ltg. Fxp25 ca. 30cm
Überstand ab Ok. Zelle)

Verteilerdose Steckdose
(Anschl. Ltg. Fxp25 ca. 30cm
Überstand ab Ok. Zelle)

Verteilerdose Notruf
(Anschl. Ltg. Fxp25 ca. 30cm
Überstand ab Ok. Zelle)

Verteilerdose Licht u. Lüfter
(Anschl. Ltg. Fxp25 ca. 30cm
Überstand ab Ok. Zelle)

Verteilerdose Steckdose
(Anschl. Ltg. Fxp25 ca. 30cm
Überstand ab Ok. Zelle)

Verteilerdose Notruf
(Anschl. Ltg. Fxp25 ca. 30cm
Überstand ab Ok. Zelle)

Aussparung und Leerdose
für bauseitigen Licht-
schalter Bad +85cm ab Ffb.
Aussparung und Leerdose
für bauseitigen Rufabstell-
taster +120cm ab Ffb.

Aussparung und Leerdose
für bauseitigen Licht-
schalter Bad +85cm ab Ffb.
Aussparung und Leerdose
für bauseitigen Rufabstell-
taster +120cm ab Ffb.

Badwandkonstruktion in Abhängigkeit von Konstruktionsart
konstructions of walls according to principal bath-construction
ref. detail # VE0600100

MODULCON GmbH
www.modulcon.com
contact: Peter Hilgendorf
phone +49 (0) 4231 84973 / +49 (0) 162 2323531
email: p.hilgendorf@modulcon.com

Projekt: **Seniorenheim Mustervorlage**

Plan/Type: **DIN 18025 - Teil 2**

Index: **VE 06 01 006**

Maßstab: **A1 = 1:10
A3 = 1:20**

Diese Zeichnung ist unser Eigentum und darf ohne unsere Genehmigung weder vervielfältigt noch
dritten Personen zugänglich gemacht werden. (Paragraph 1, 3 und 15 des Urhebergesetzes)