


PLANUNGSGRUNDLAGEN FÜR "BARRIEREFREIES WOHNEN" NACH DIN 18025 - TEIL 2

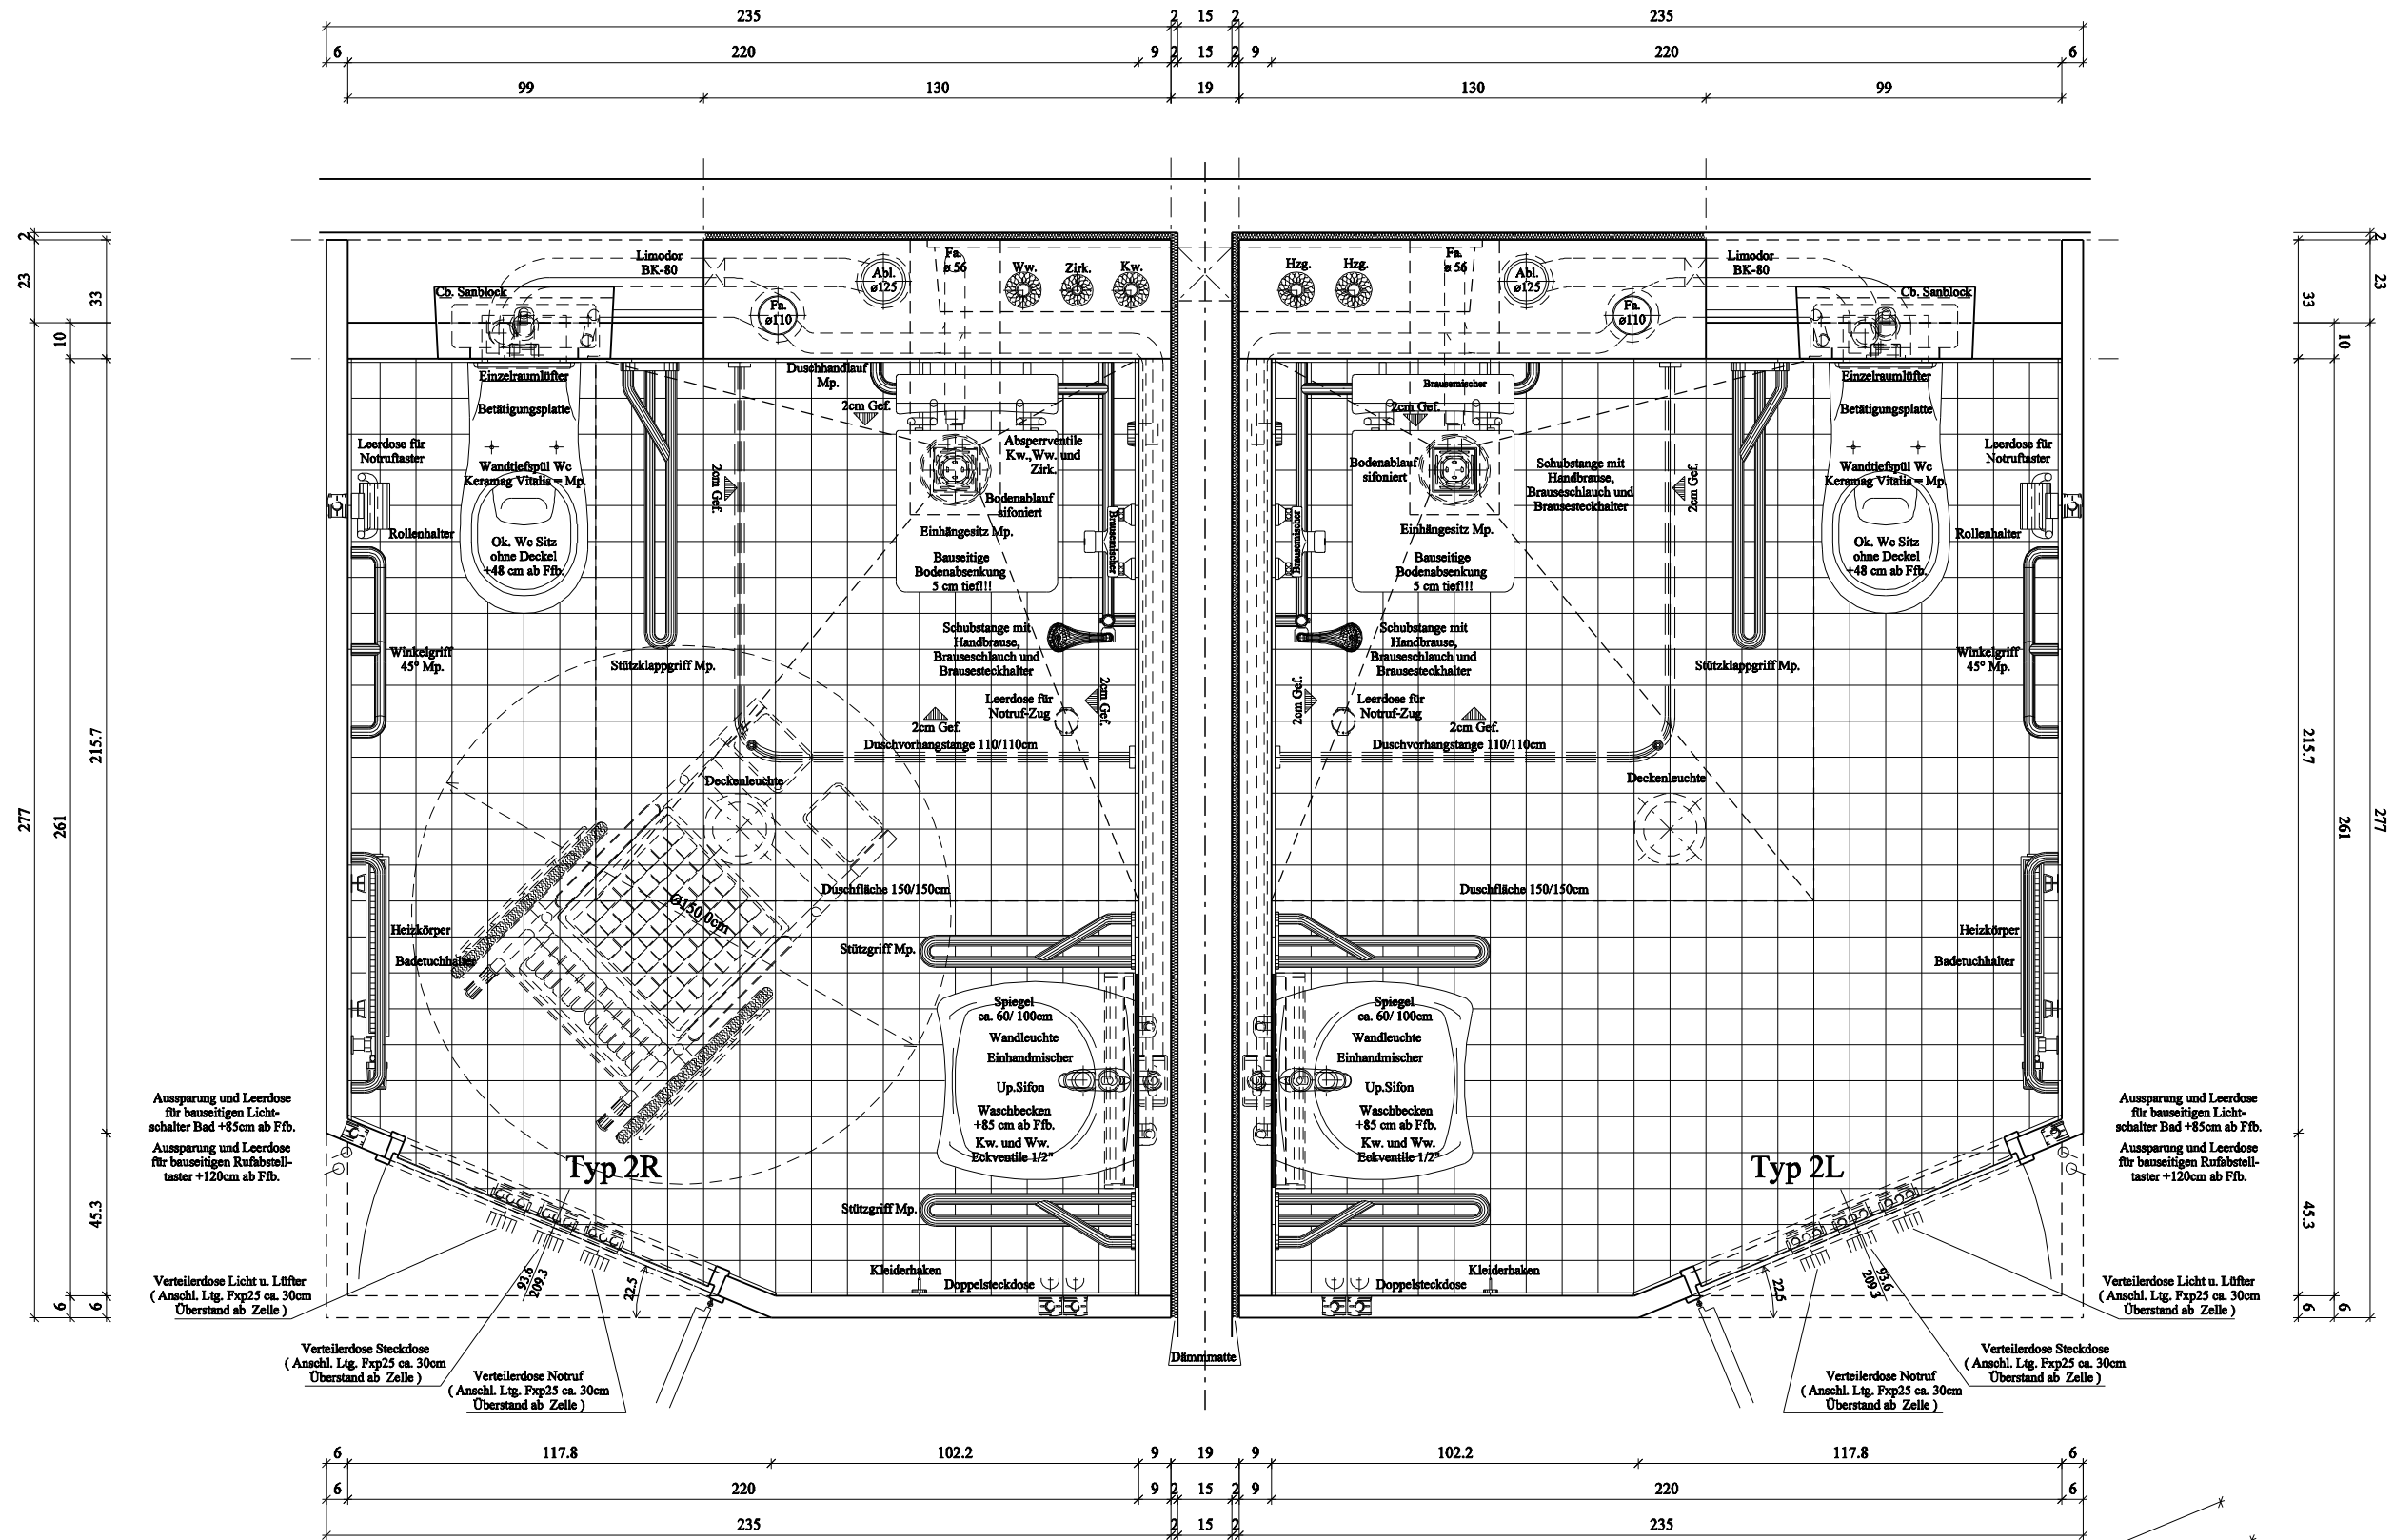

Wird das Fertigbad ohne Schräge und mit gedrehter Türaufgehrichtung ausgeführt, entspricht der Badgrundriss der Planungsgrundlage "Barrierefreies Wohnen, Wohnen für Rollstuhlfahrer" nach Din 18025 - Teil 1

Badwandkonstruktion in Abhängigkeit von Konstruktionsart
 constructions of walls according to principal bath-construction
 ref. detail # VE0600100

MODULCON
 Fertigerbad- & Bausysteme

MODULCON GmbH
 www.modulcon.com
 contact: Peter Hilgendorf
 phone +49 (0) 4231 84973 / +49 (0) 162 2323531
 email: p.hilgendorf@modulcon.com

Projekt: **Seniorenheim Mustervorlage**

Plan/Type: **DIN 18025 - Teil 2
 Grundrissvariante**

Index: **VE 06 01 007**

Maßstab: **A1 = 1:10
 A3 = 1:20**