PLANUNGSGRUNDSÄTZE FÜR " BARRIEREFREIES BAUEN " LT. Ö - NORM B 1600

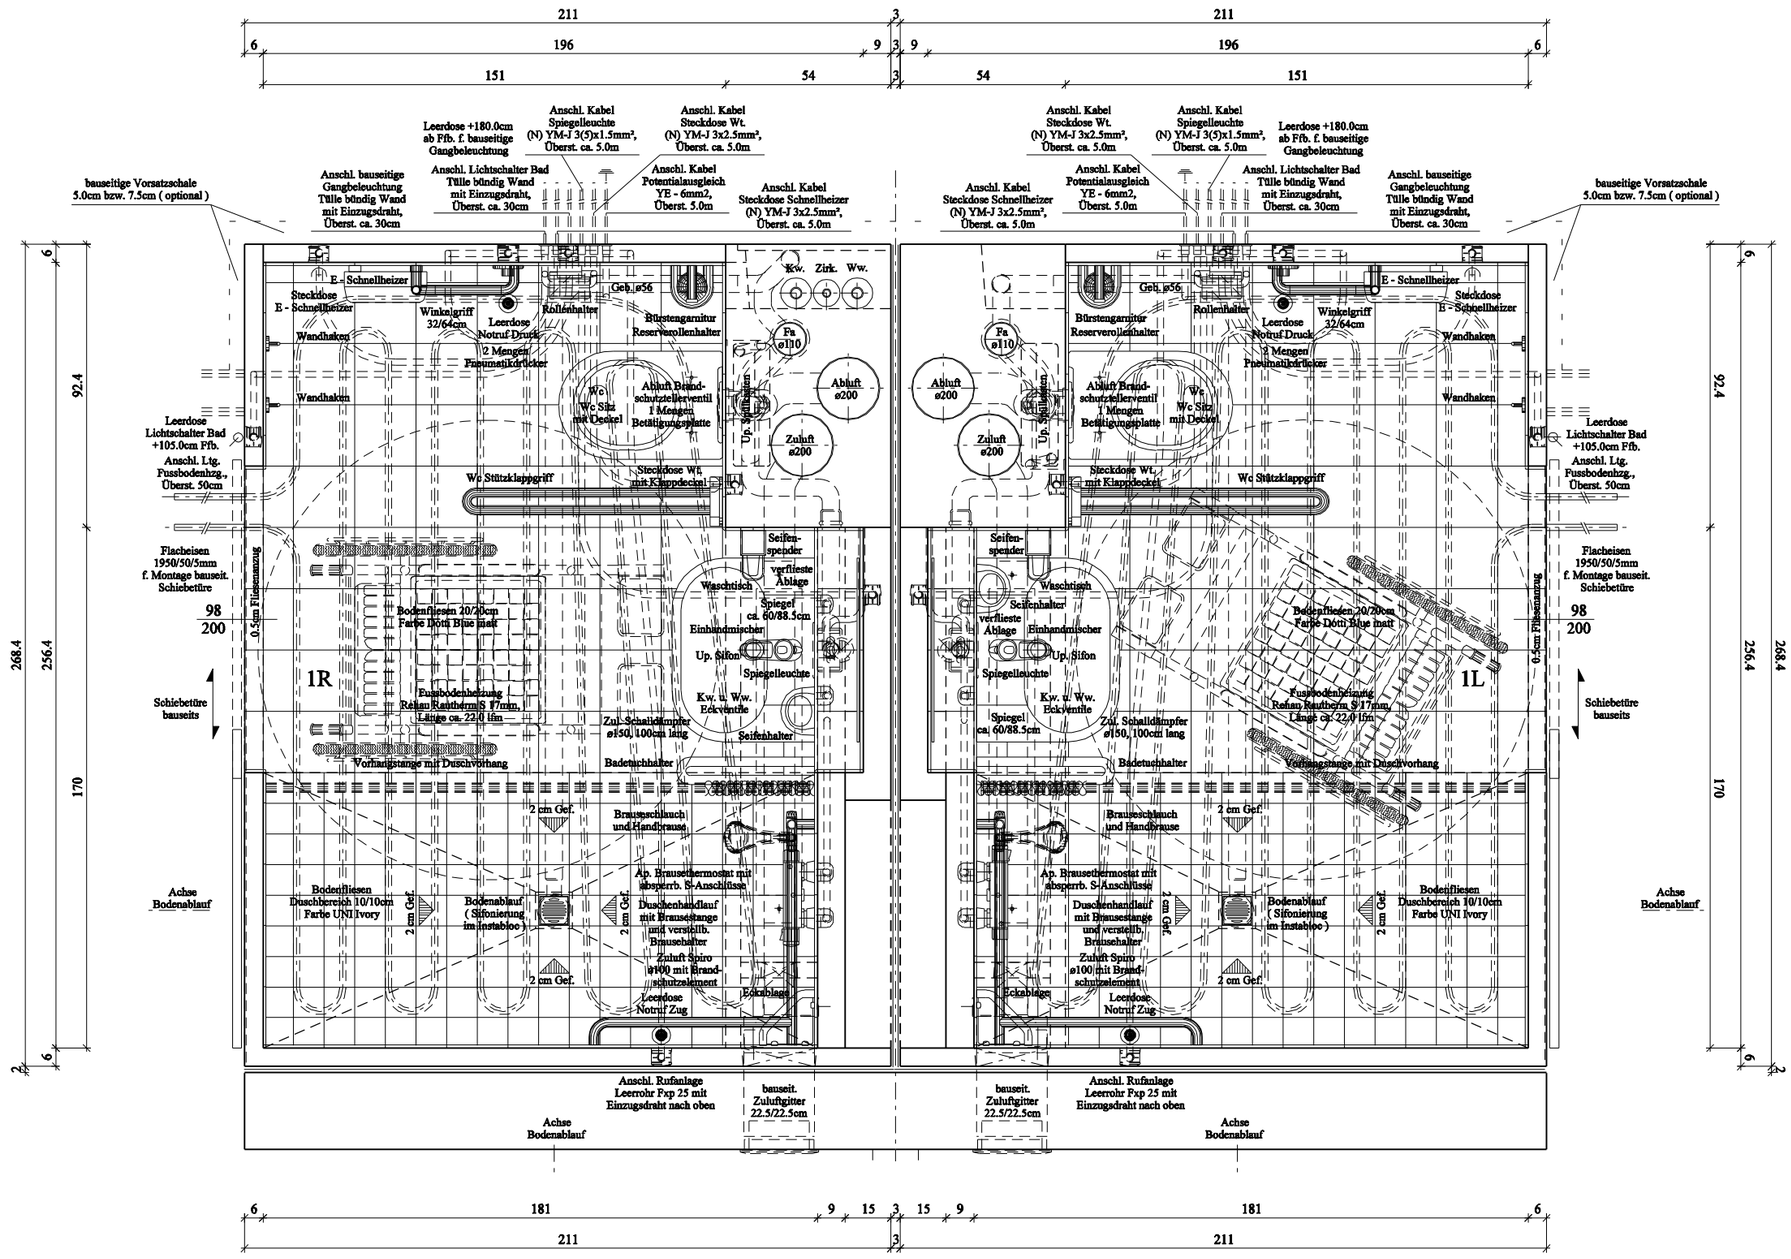

Badwandkonstruktion in Abhängigkeit von Konstruktionsart
koustructions of walls according to principal bath-construction
ref. detail # VE0600100

MODULCON
Fertigbad-& Bausysteme

MODULCON GmbH
www.modulcon.com
contact: Peter Hilgendorf
phone +49 (0) 4231 84973 / +49 (0) 162 2323531
email: p.hilgendorf@modulcon.com

Projekt: Seniorenheim Mustervorlage

Plan/Type: Ö-Norm B 1600 - Variante 1

Index: VE 06 01 001

Maßstab: A1 = 1:10 A3 = 1:20